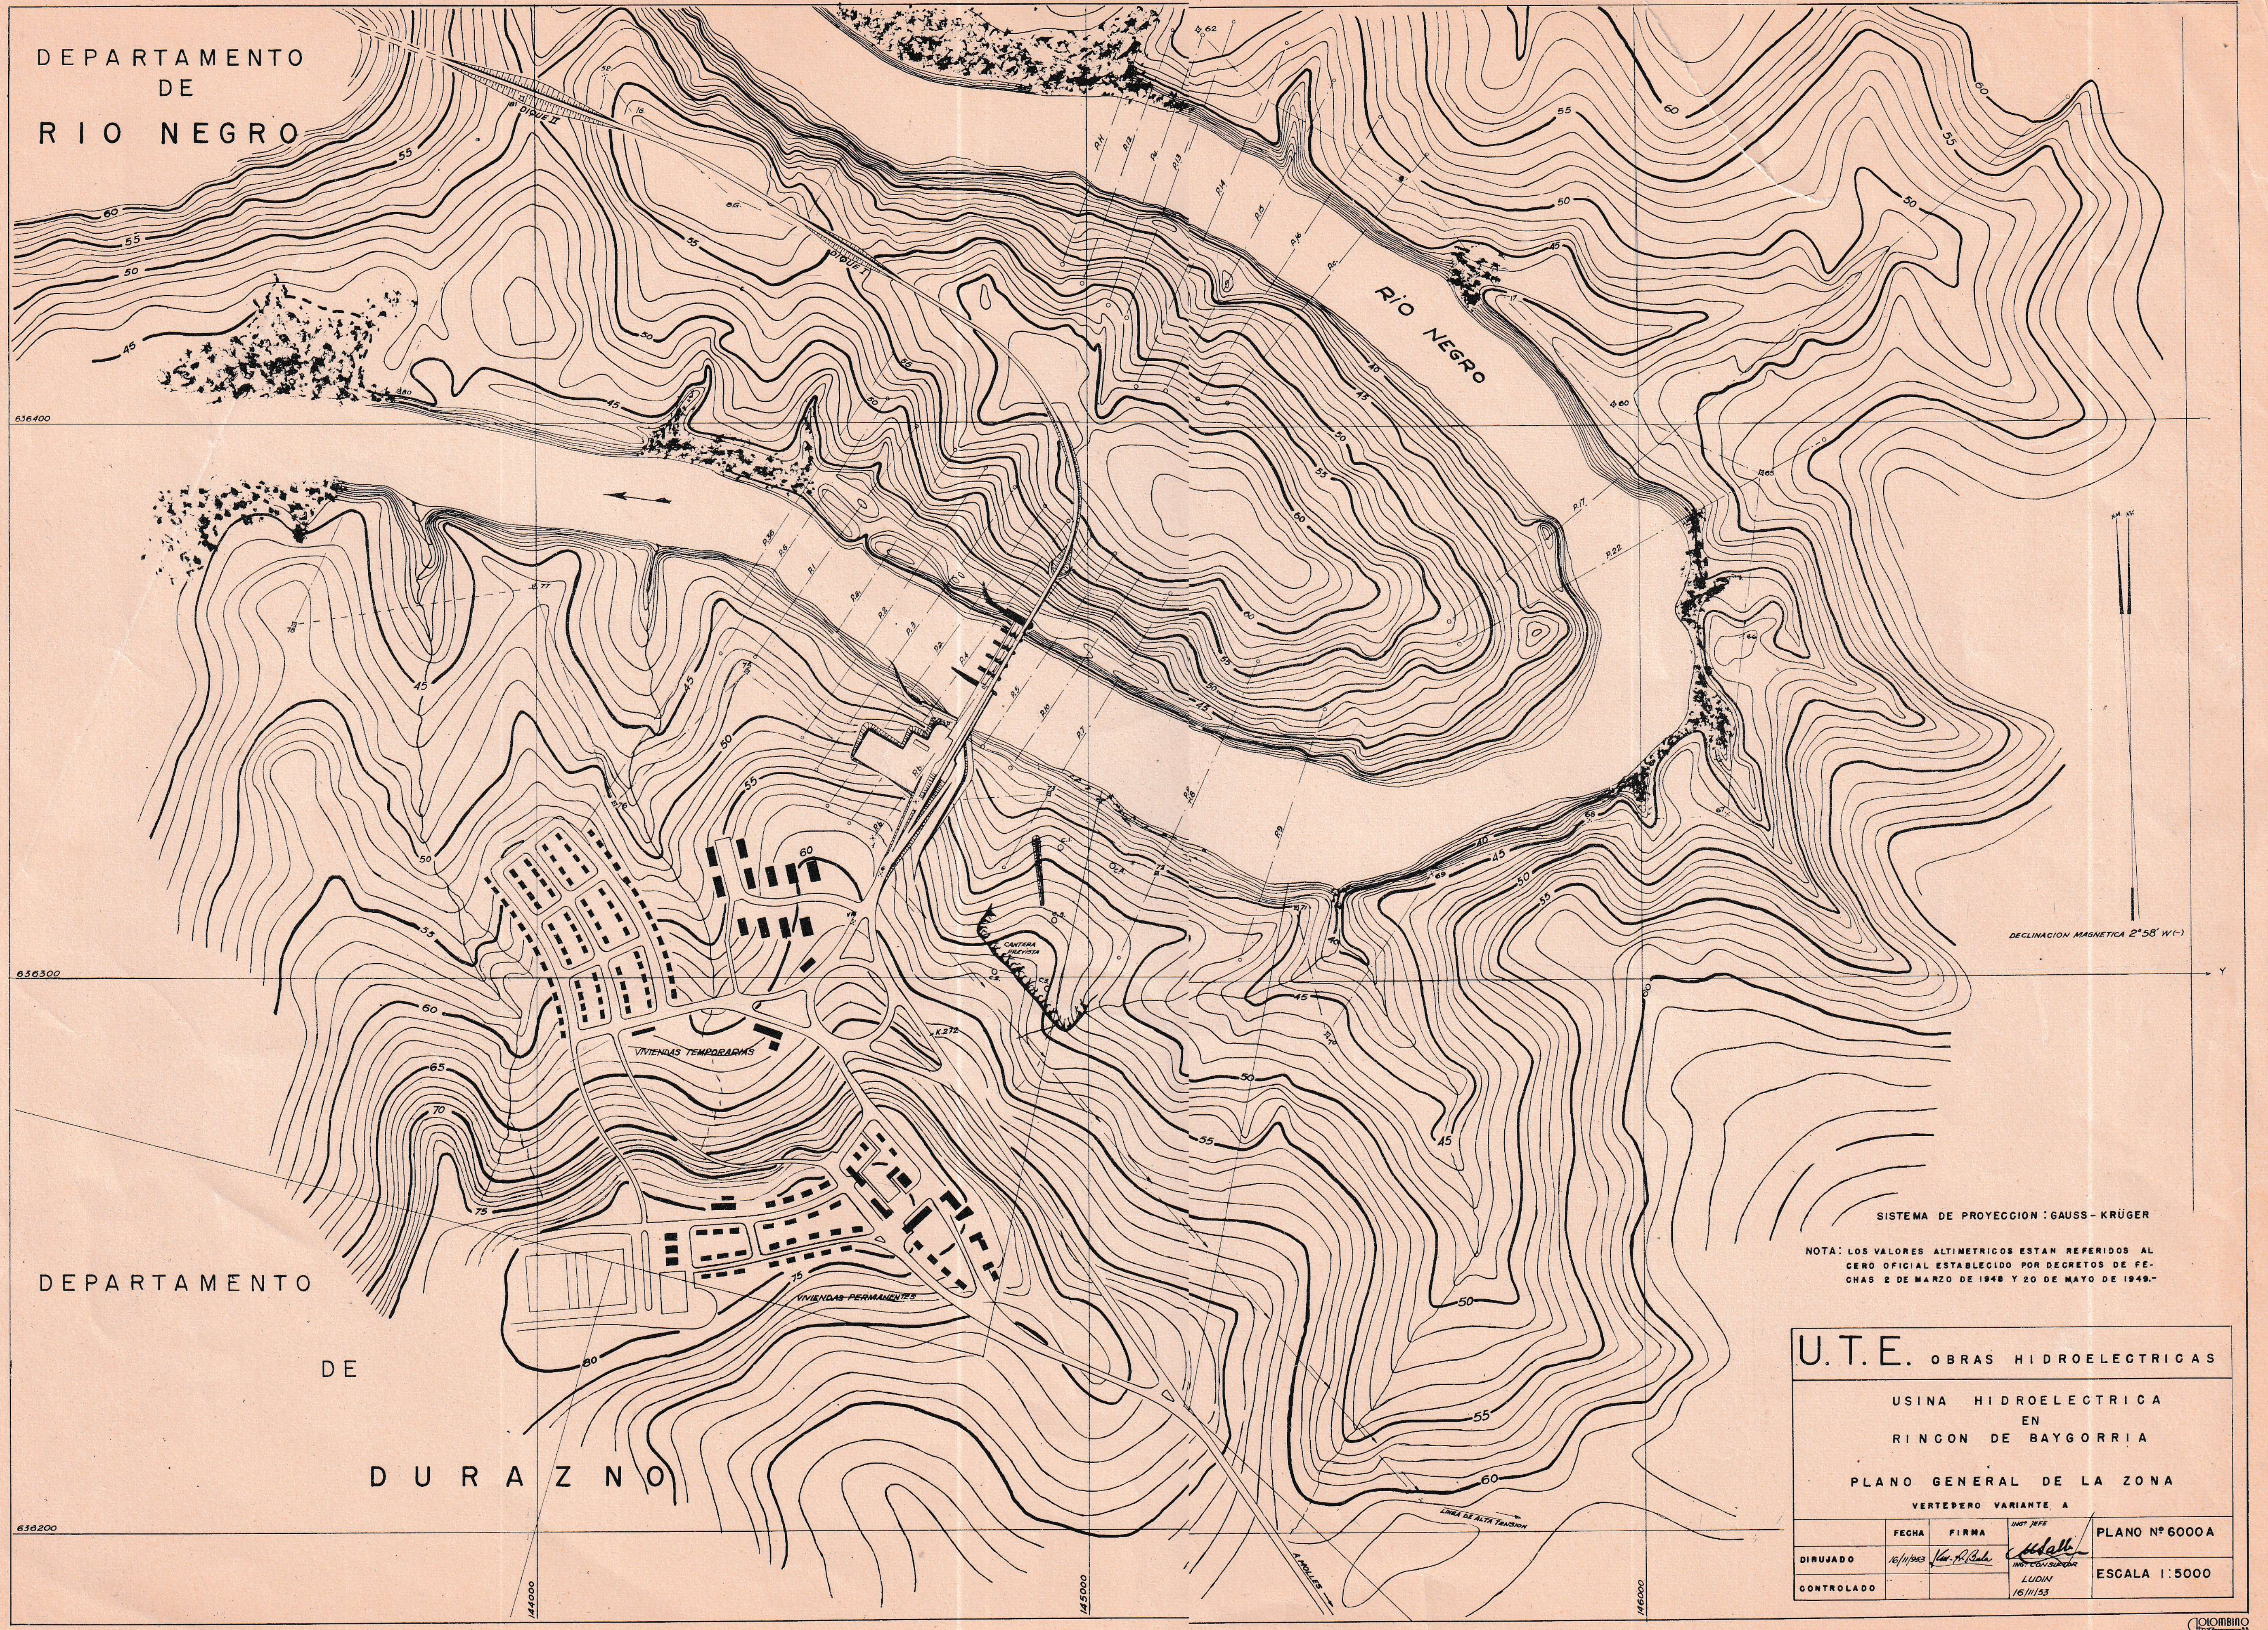

SISTEMA DE PROYECCION : GAUSS - KRÜGER

NOTA: LOS VALORES ALTIMETRICOS ESTAN REFERIDOS AL CERO OFICIAL ESTABLECIDO POR DECRETOS DE FECHAS 2 DE MARZO DE 1948 Y 20 DE MAYO DE 1949.-

U.T.E. OBRAS HIDROELECTRICAS

USINA HIDROELECTRICA EN RINCON DE BAYGORRIA

PLANO GENERAL DE LA ZONA

VERTEDERO VARIANTE A

	FECHA	FIRMA	ING° JEFE	PLANO N° 6000 A
DIBUJADO	16/11/953	[signature]	[signature] ING. CONSULTOR LUDIN 16/11/53	ESCALA 1:5000
CONTROLADO				

COLOMBINO